


Эскизный проект индивидуального жилого дома.



Архитектор : Воронина Е. Л.
Архитектор : Иванова А. А.
2014г.

bau.100%

План первого этажа М 1:70

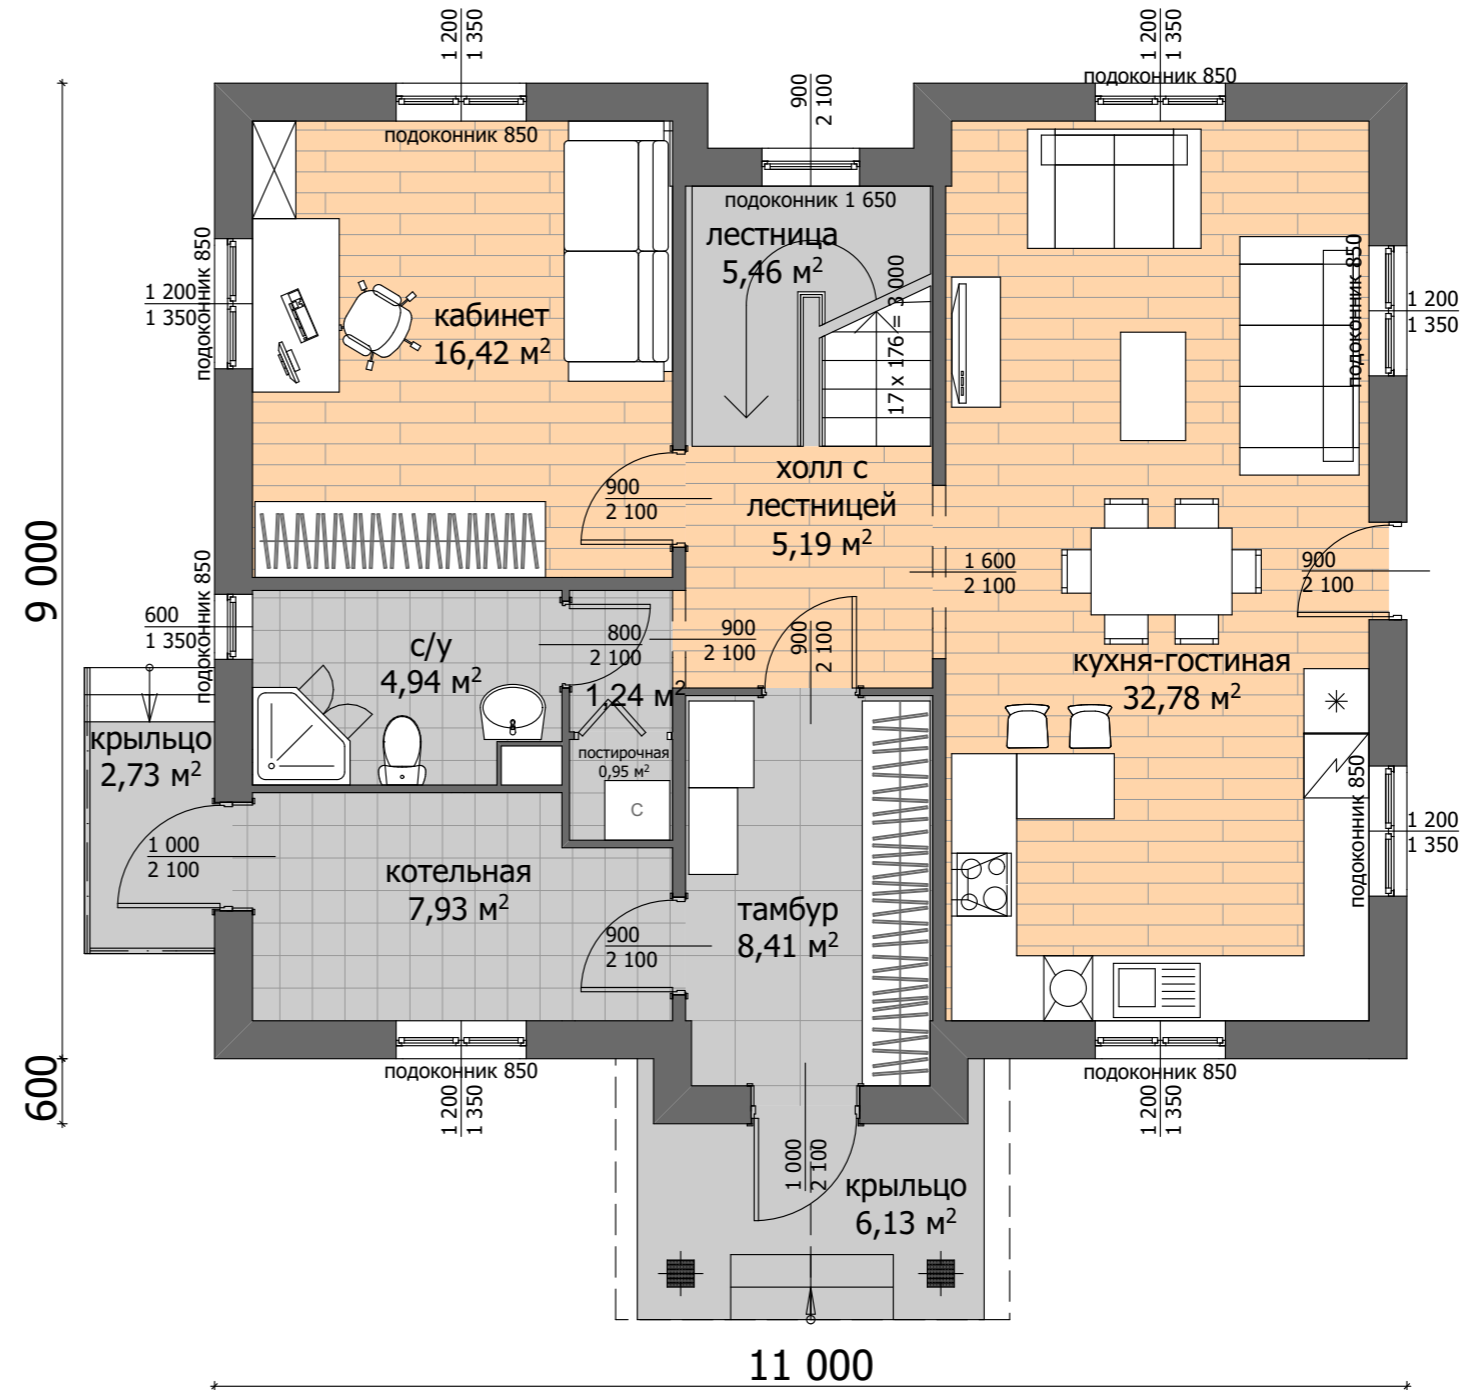


Пятно застройки	100 м ²
Площадь дома	160,35 м ²
Площадь 1-ого эт.	83,32 м ²
Площадь 2-ого эт.	77,03 м ²
Уровень кровли	8,500 м
Уклон кровли	38°



bau.100%


		ДТН-160-В1			
Архитектор	Воронина Е.Л.	Планировка 1-ого этажа М 1:70	Стадия	Лист	Листов
Архитектор	Иванова А.А.		ЭП		
Выполнил	Воронина Е.Л.		ART NEST 2014 г.		
заказчик	техноНИКОЛЬ				

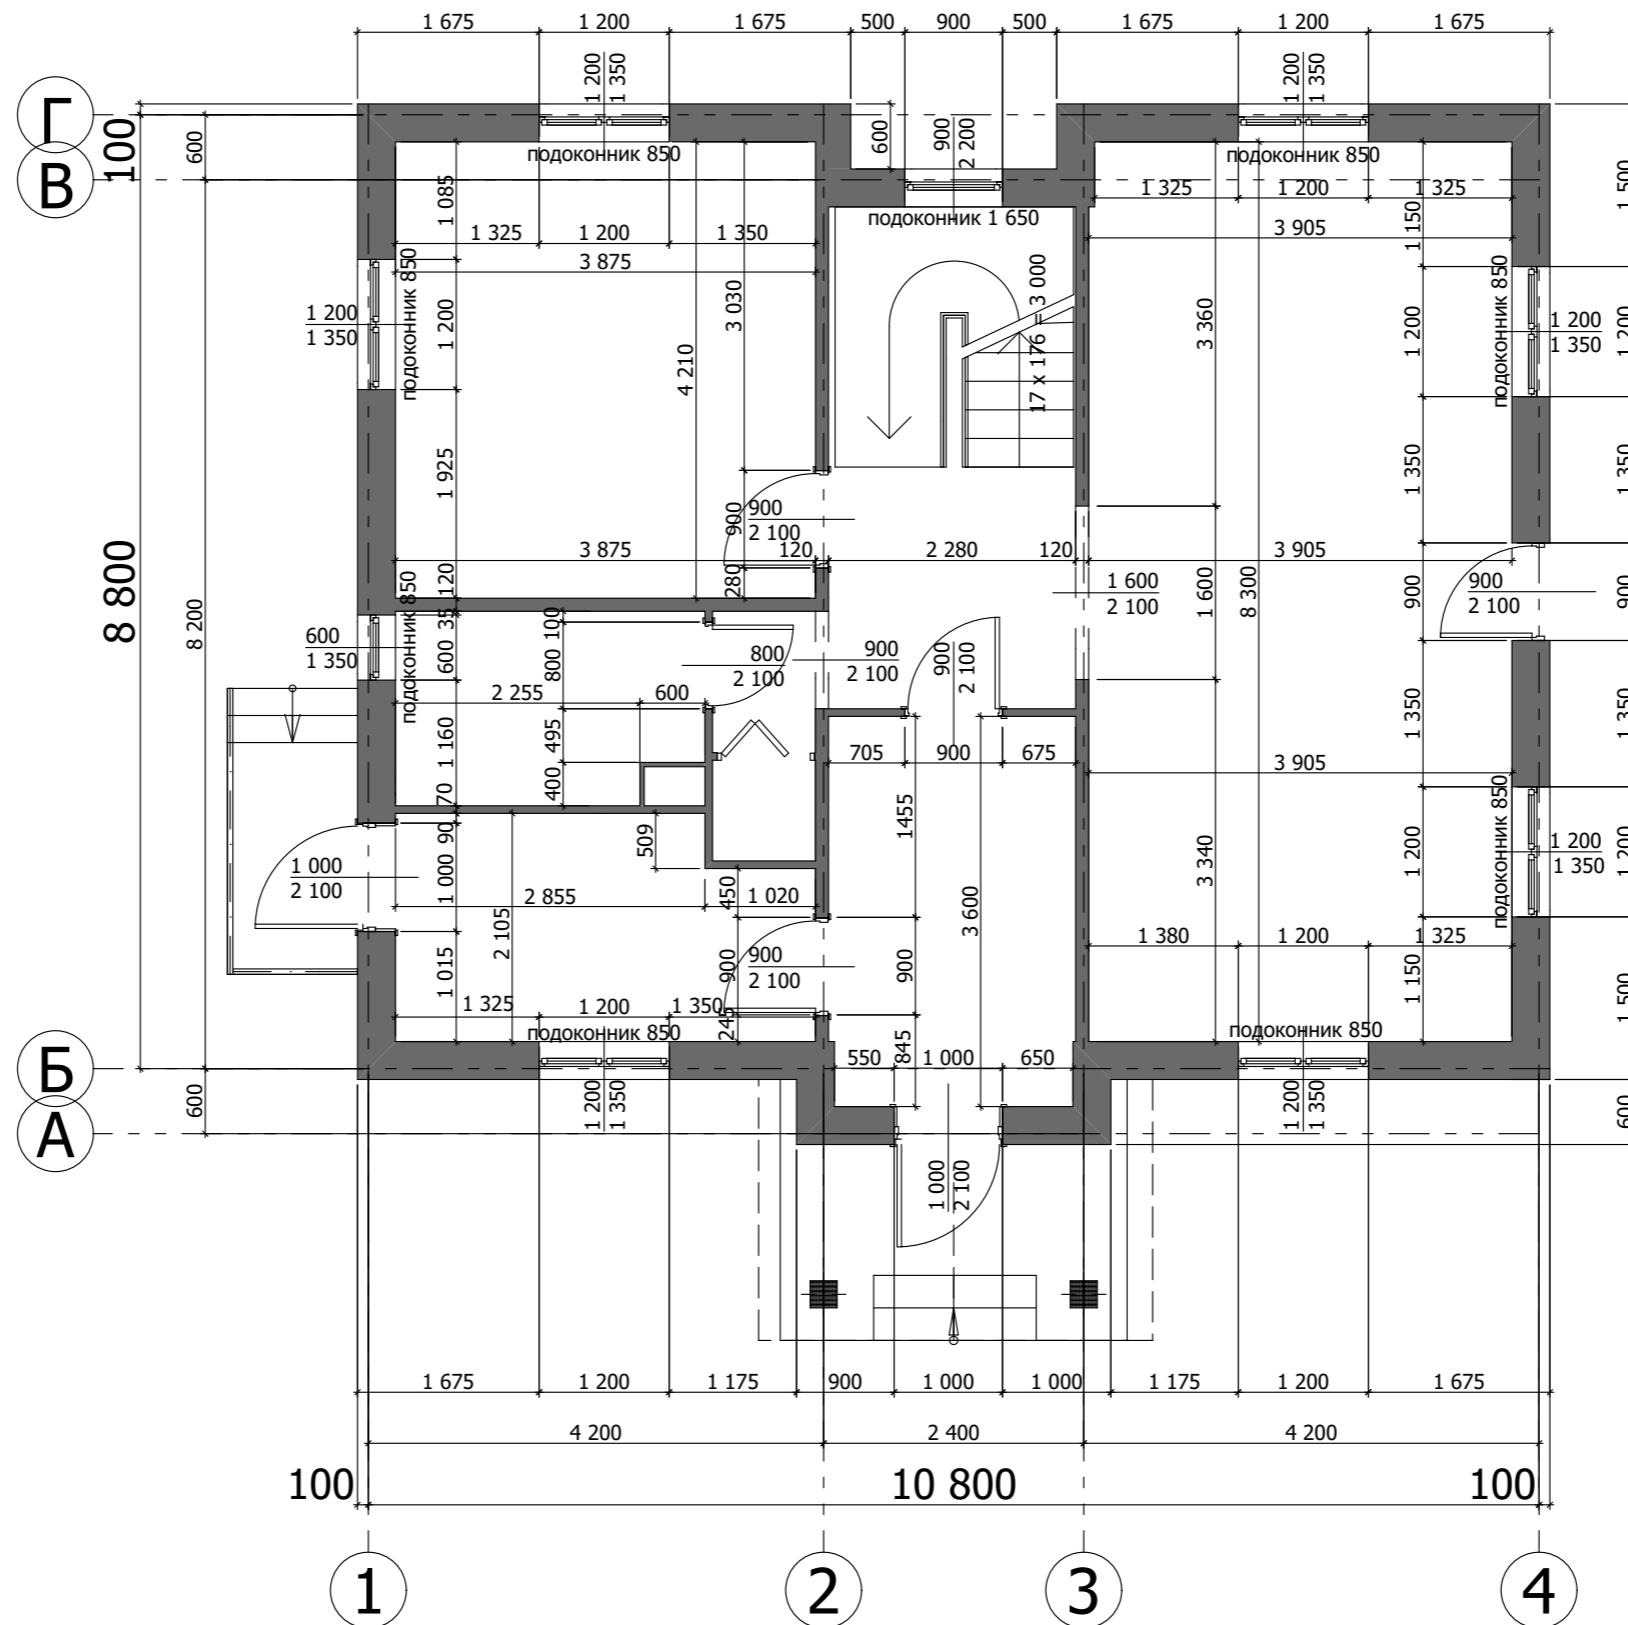

bau.100%

				ДТН-160-В1		
Архитектор	Воронина Е.Л.			Стадия	Лист	Листов
Архитектор	Иванова А.А.			ЭП		
Выполнил	Воронина Е.Л.			Привязки перегородок и проемов 1-ого этажа М 1:70		
заказчик	техНИКОЛЬ					


План второго этажа М 1:70

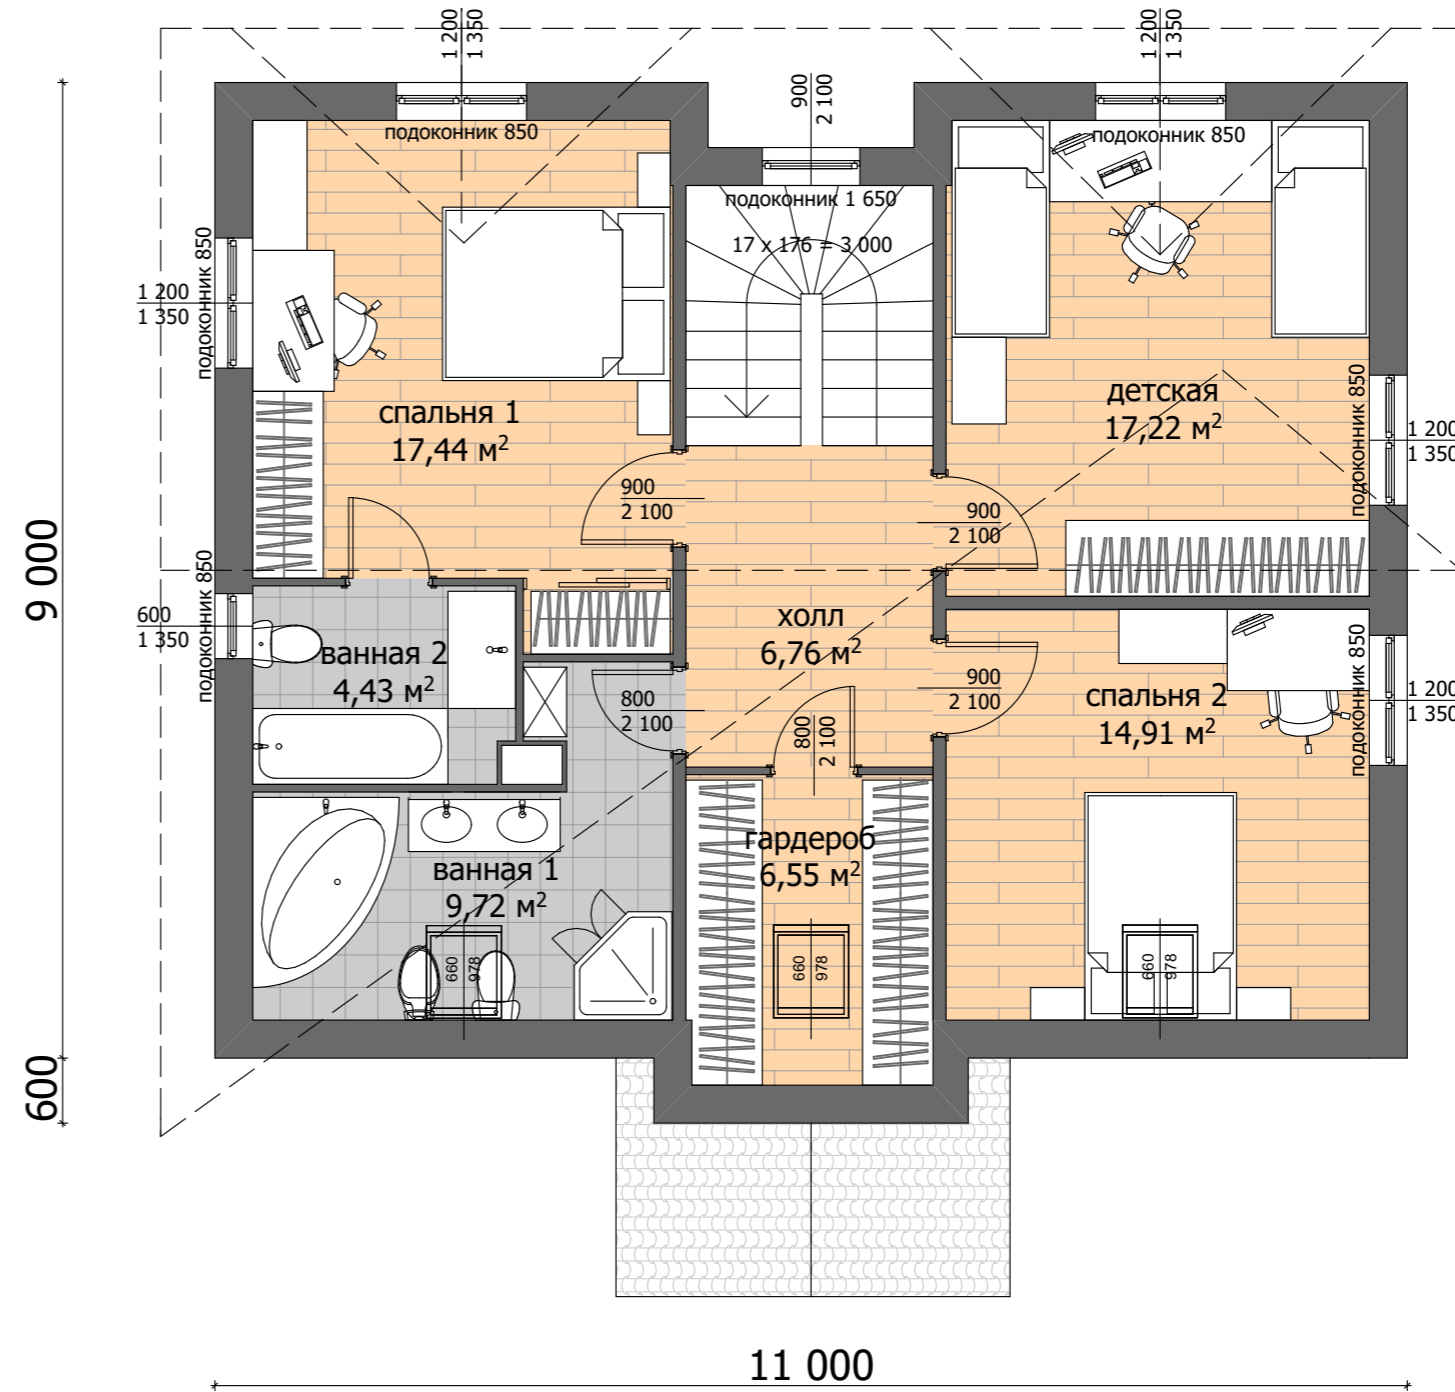

bau.100%




		ДТН-160-В1			
Архитектор	Воронина Е.Л.	Планировка 2-ого этажа М 1:70	Стадия	Лист	Листов
Архитектор	Иванова А.А.		ЭП		
Выполнил	Воронина Е.Л.		ART NEST 2014 г.		
заказчик	техноНИКОЛЬ				

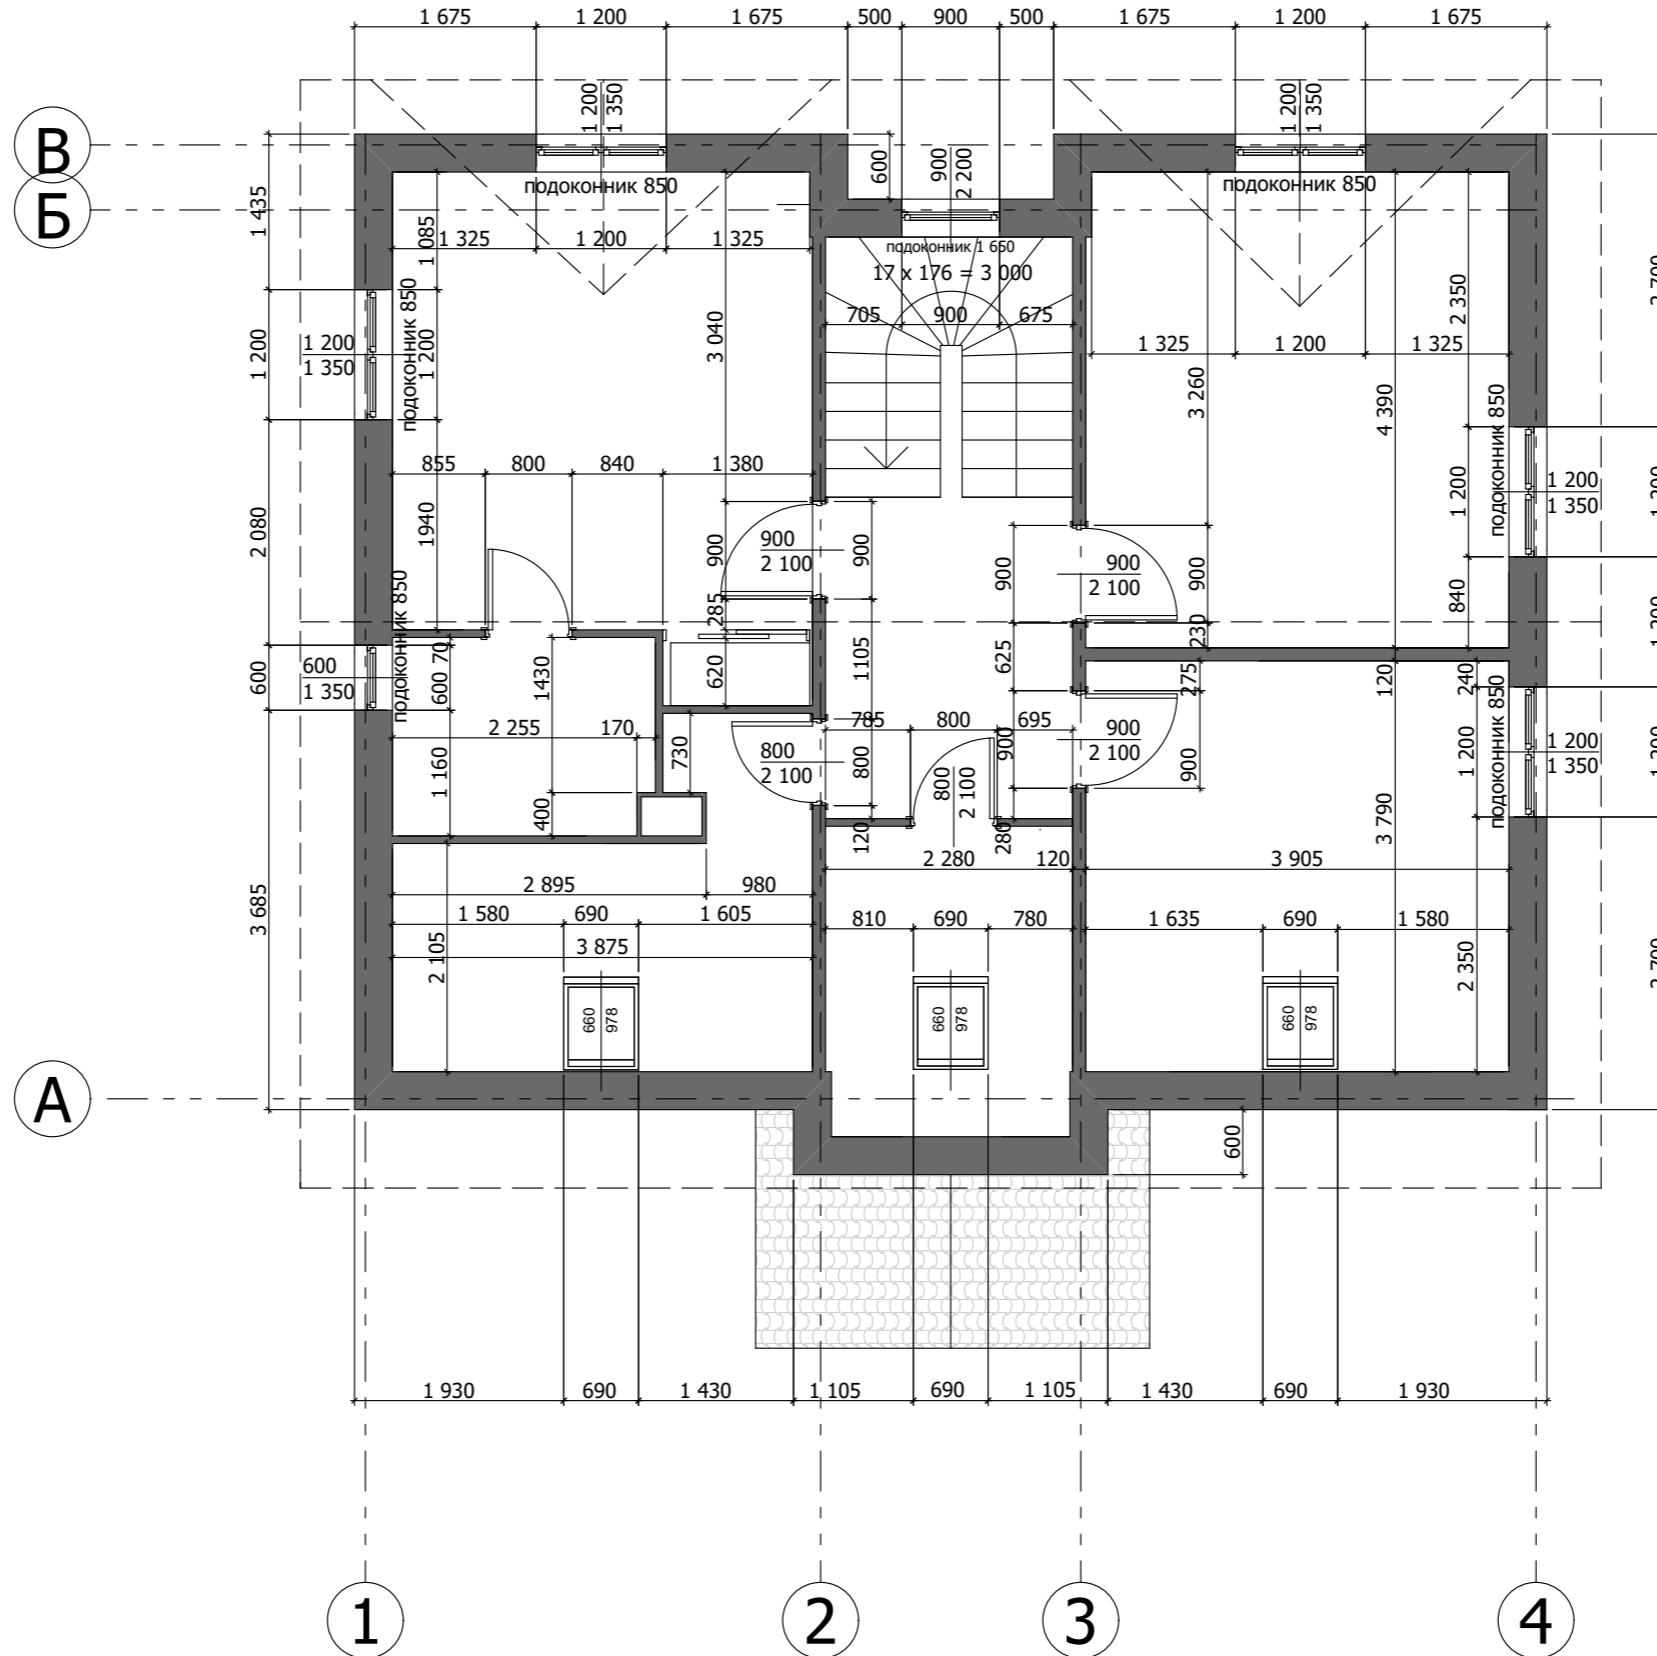

bau.100%

				ДТН-160-В1		
Архитектор	Воронина Е.Л.			Стадия	Лист	Листов
Архитектор	Иванова А.А.			ЭП		
Выполнил	Воронина Е.Л.			Привязки перегородок и проемов 2-ого этажа М 1:70		
заказчик	техноНИКОЛЬ					
				ART NEST 2014 г.		

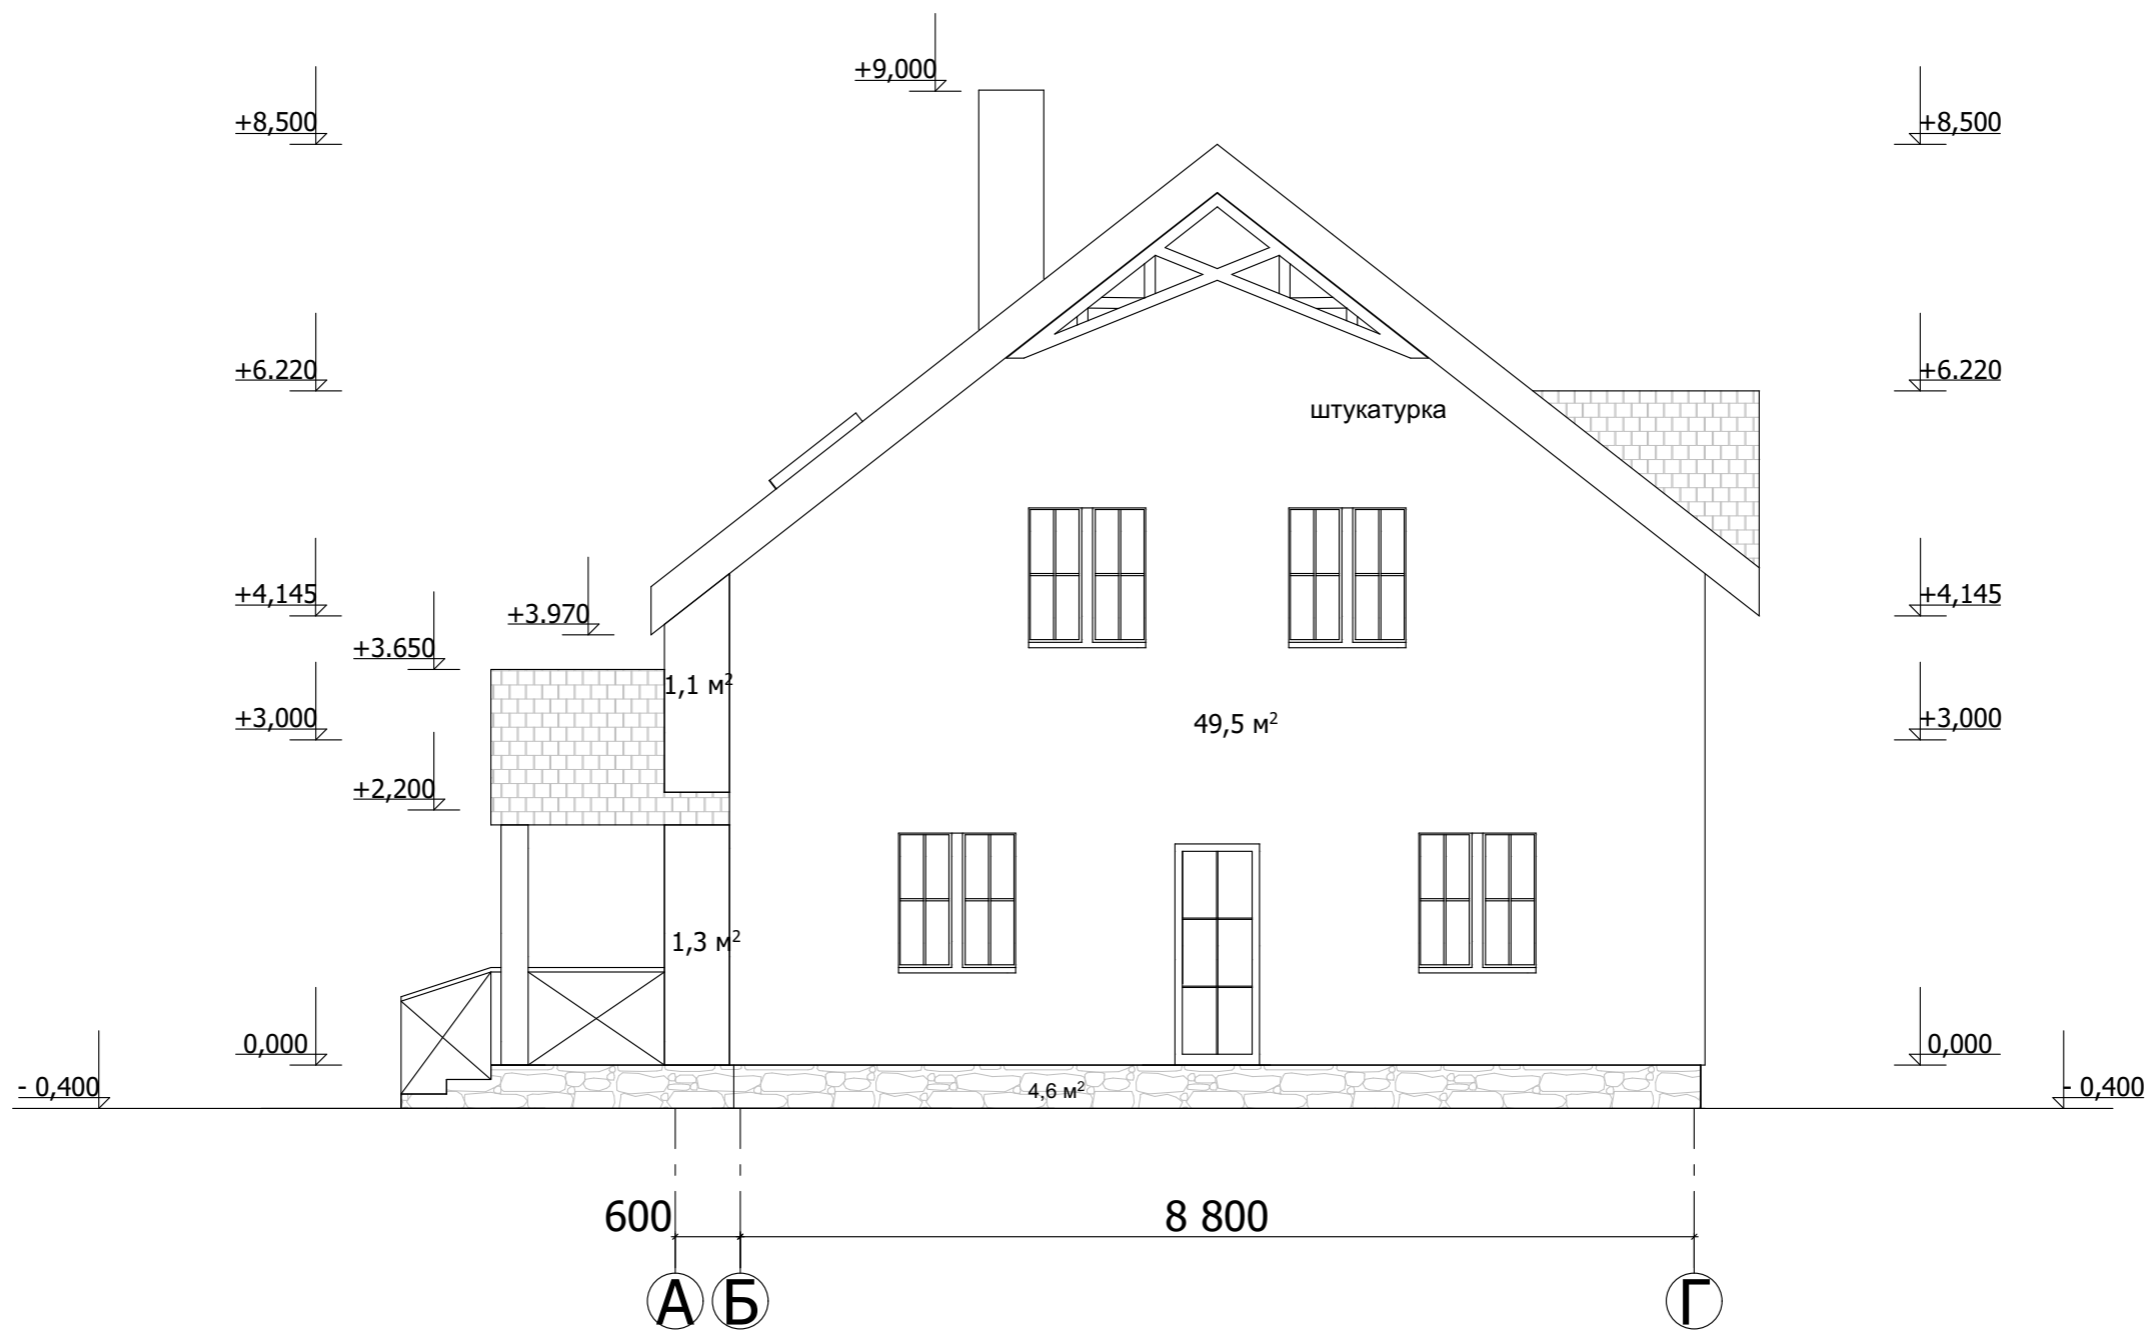


bau.100%

				ДТН-160-В1			
Архитектор	Воронина Е.Л.			Разработка фасада А-Г М 1:70	Стадия	Лист	Листов
Архитектор	Иванова А.А.				ЭП		
Выполнил	Воронина Е.Л.				ART NEST 2014 г.		
заказчик	техноНИКОЛЬ						



bau.100%

				ДТН-160-В1			
Архитектор	Воронина Е.Л.			Разработка фасада 4-1 М 1:70	Стадия	Лист	Листов
Архитектор	Иванова А.А.				ЭП		
Выполнил	Воронина Е.Л.				ART NEST 2014 г.		
заказчик	техноНИКОЛЬ						

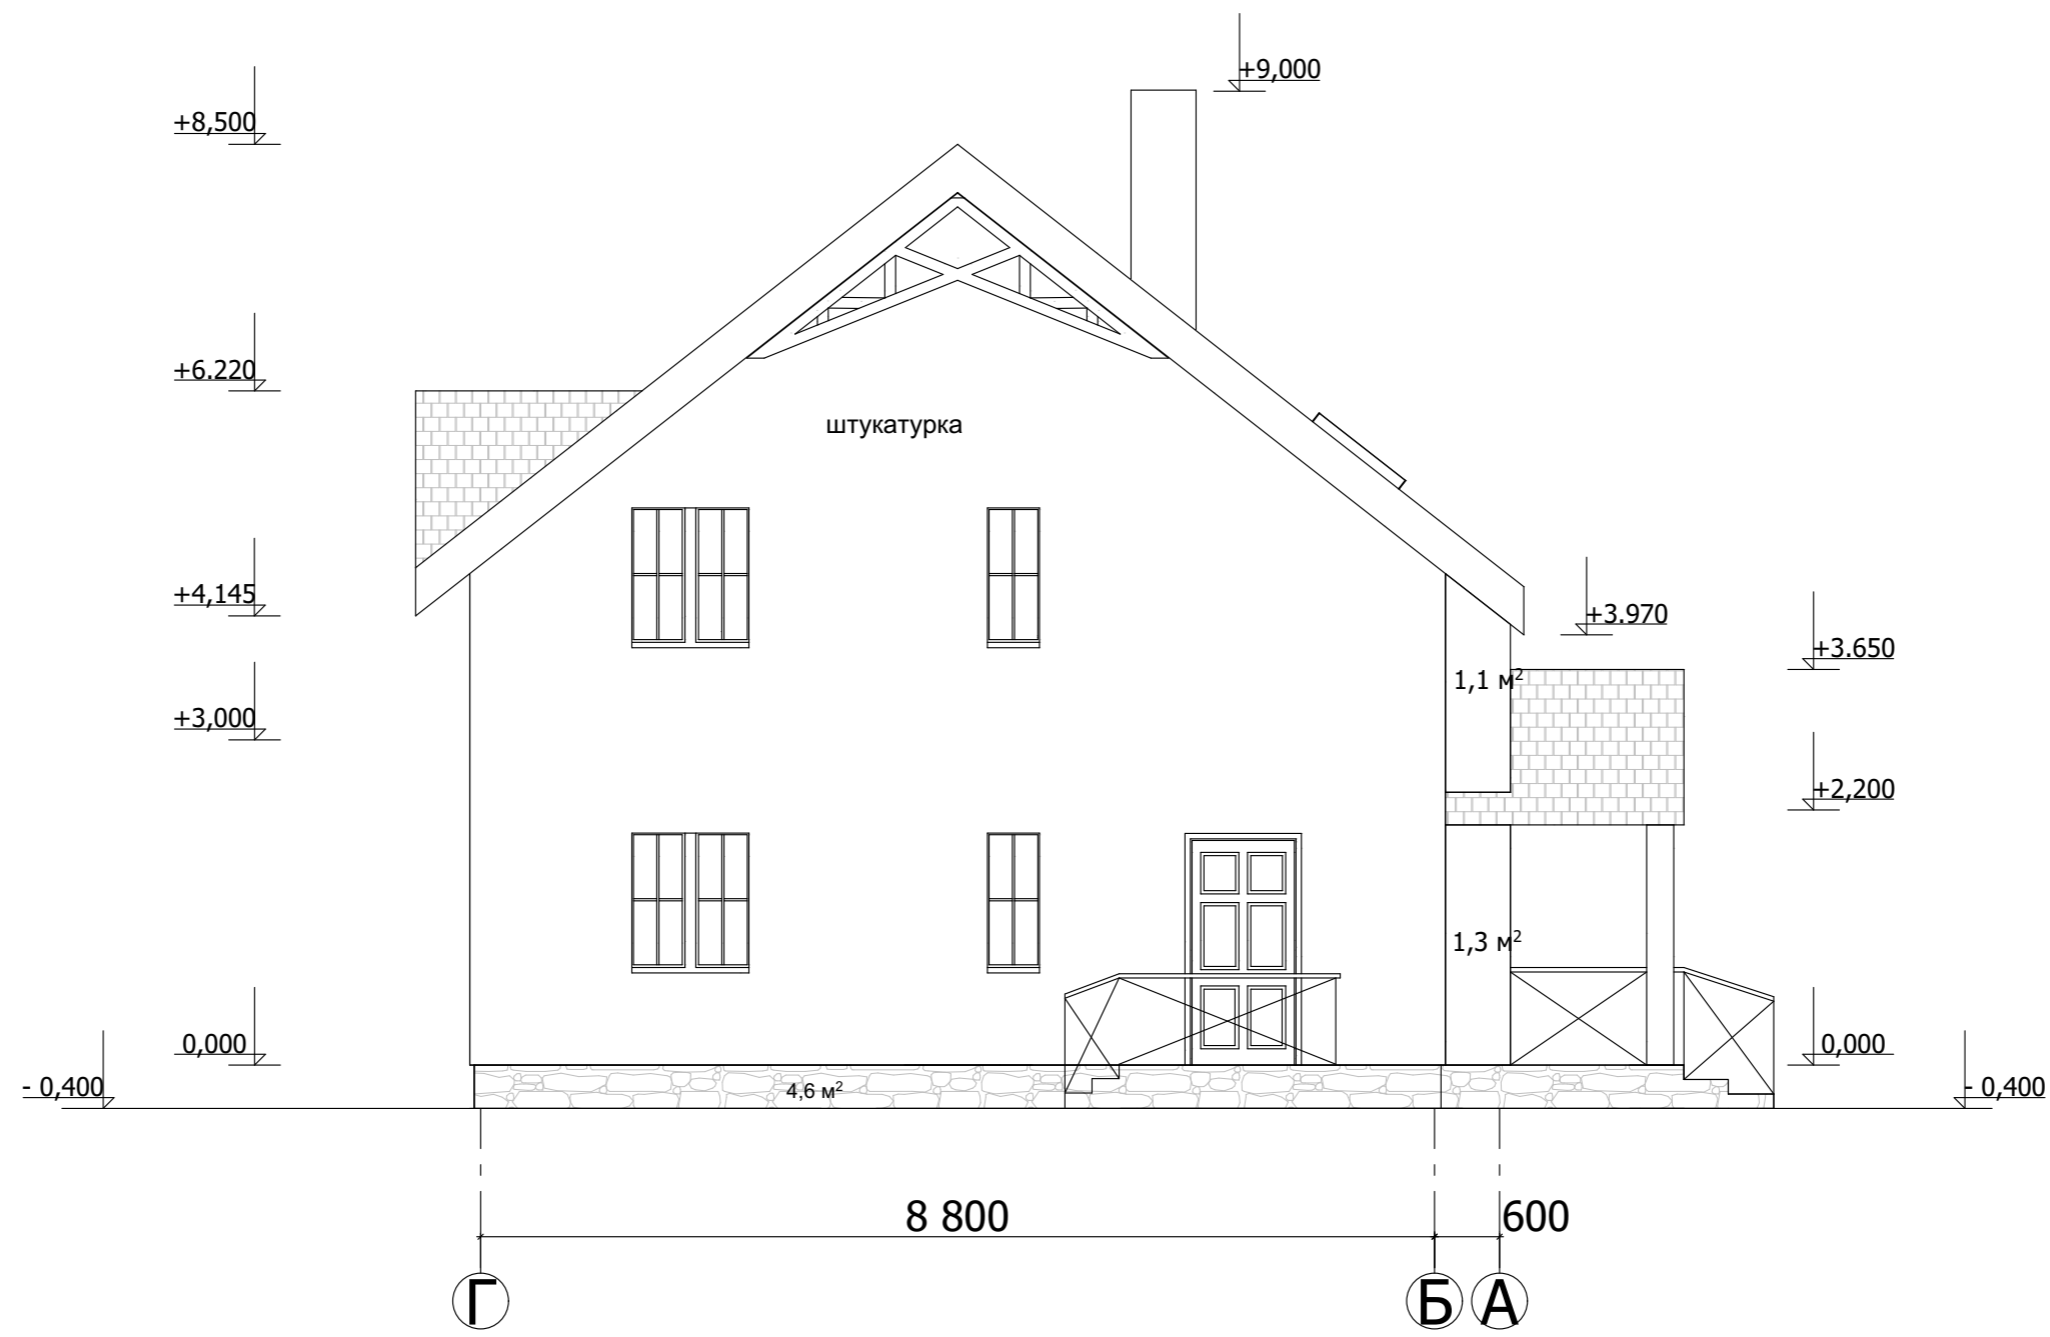

bau.100%

				ДТН-160-В1			
Архитектор	Воронина Е.Л.			Разработка фасада Г-А М 1:70	Стадия	Лист	Листов
Архитектор	Иванова А.А.				ЭП		
Выполнил	Воронина Е.Л.				ART NEST 2014 г.		
заказчик	техноНИКОЛЬ						



bau.100%

				ДТН-160-В1		
				Разработка фасада 1-4 М 1:70		
Архитектор	Воронина Е.Л.			Стадия	Лист	Листов
Архитектор	Иванова А.А.			ЭП		
Выполнил	Воронина Е.Л.			ART NEST 2014 г.		
заказчик	техноНИКОЛЬ					