



Эскизный проект индивидуального жилого дома.

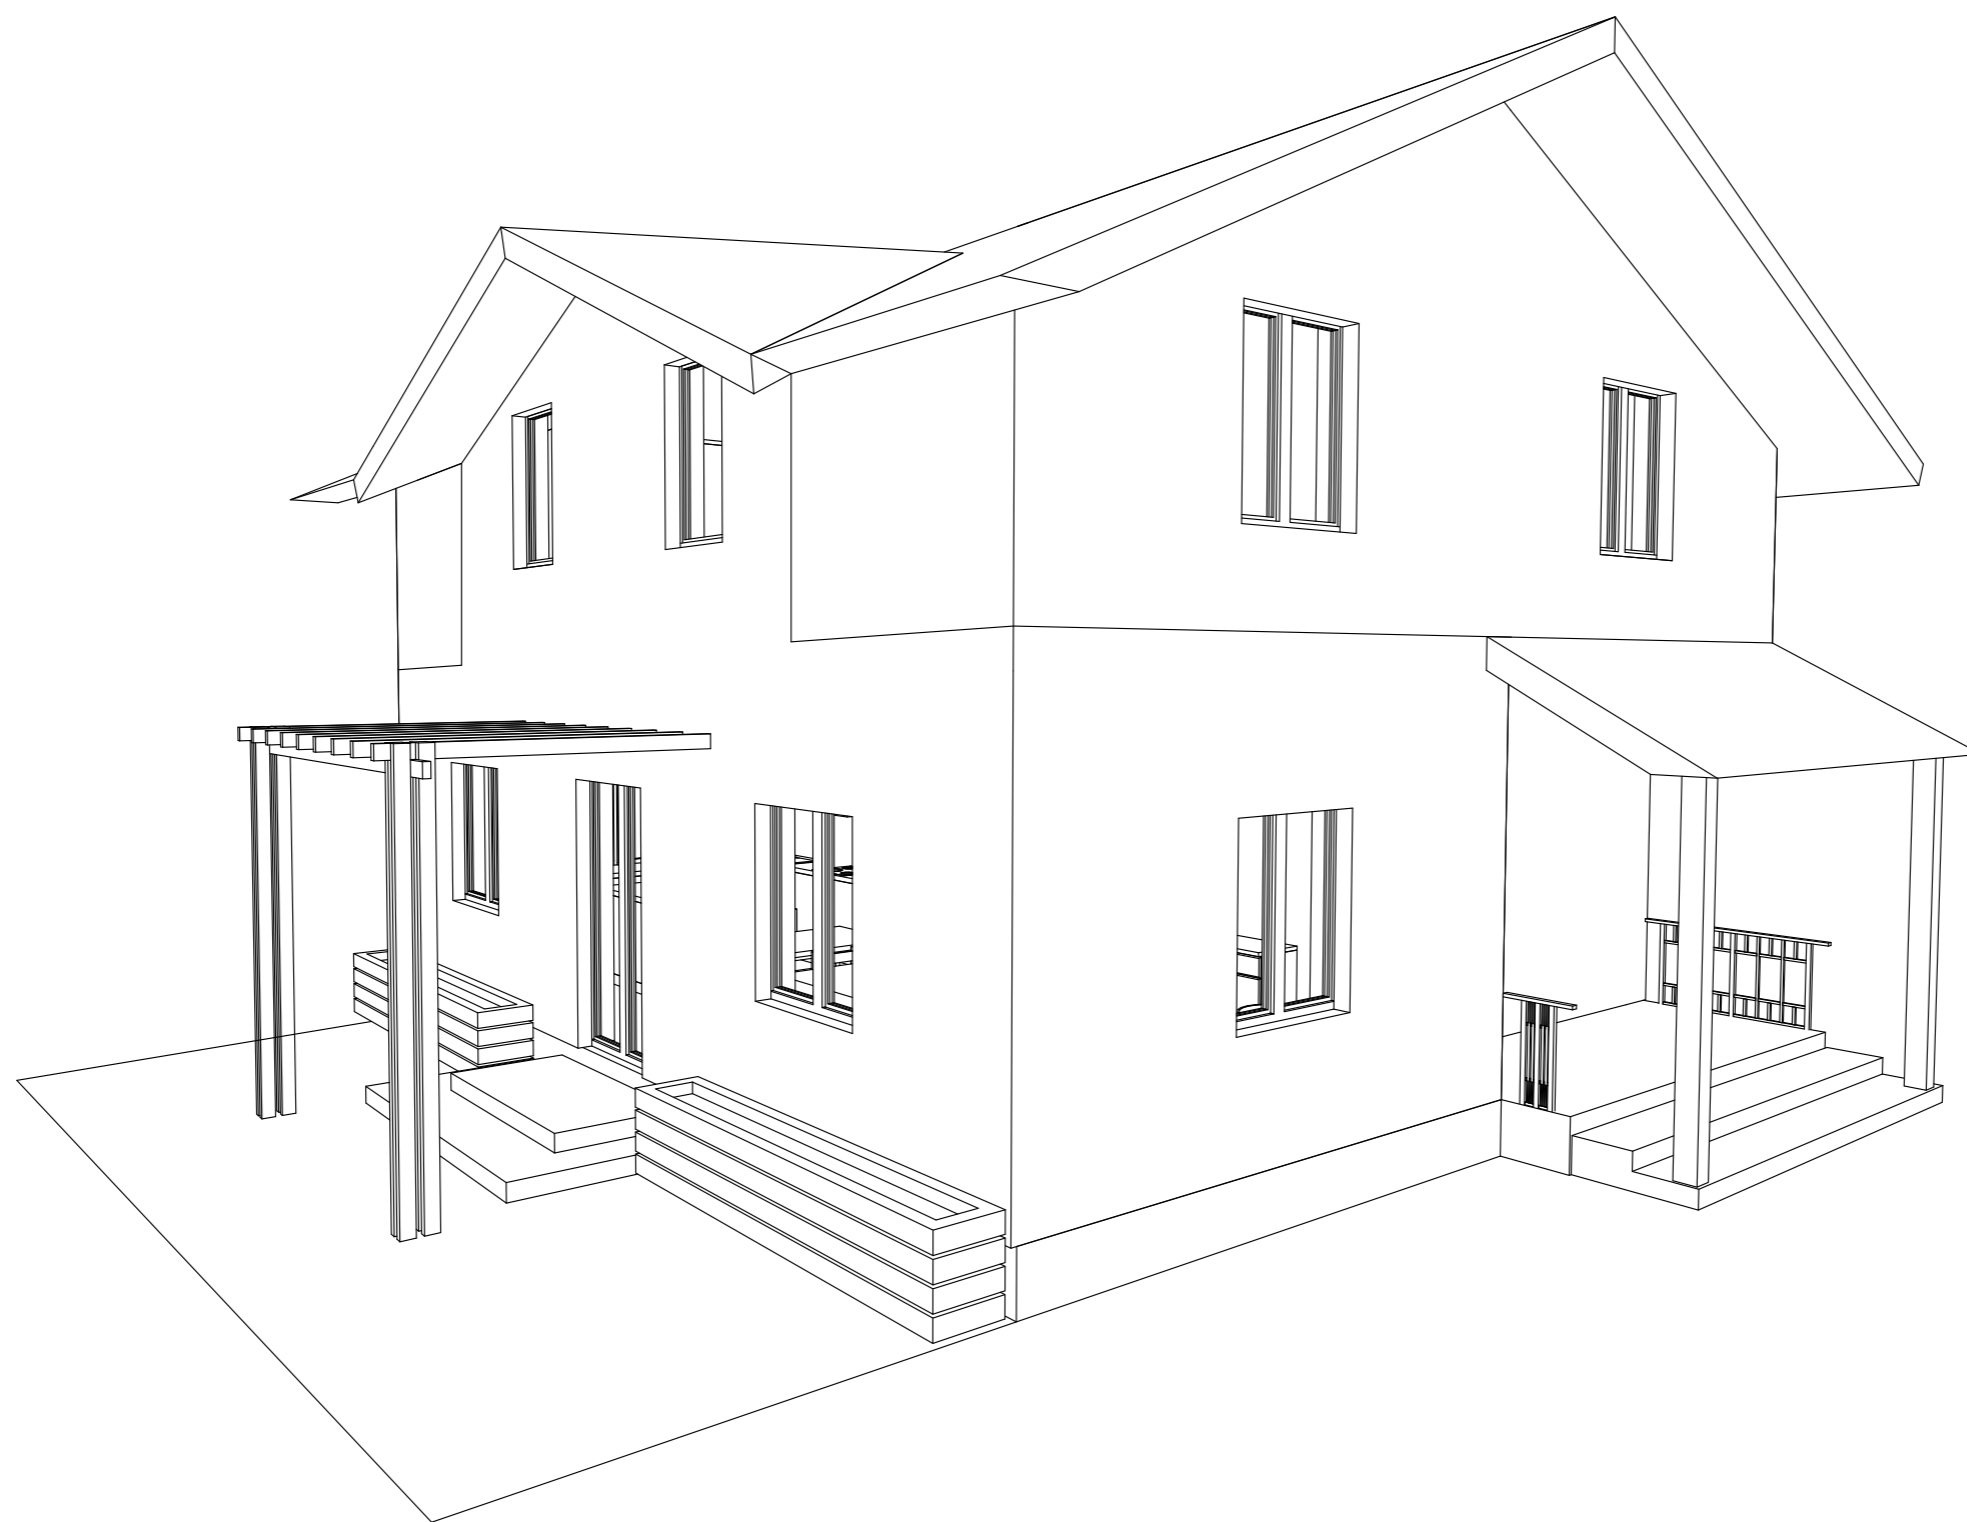

Архитектор : Воронина Е. Л.
Архитектор : Иванова А. А.
2014г.

bau.100%

План первого этажа М 1:70

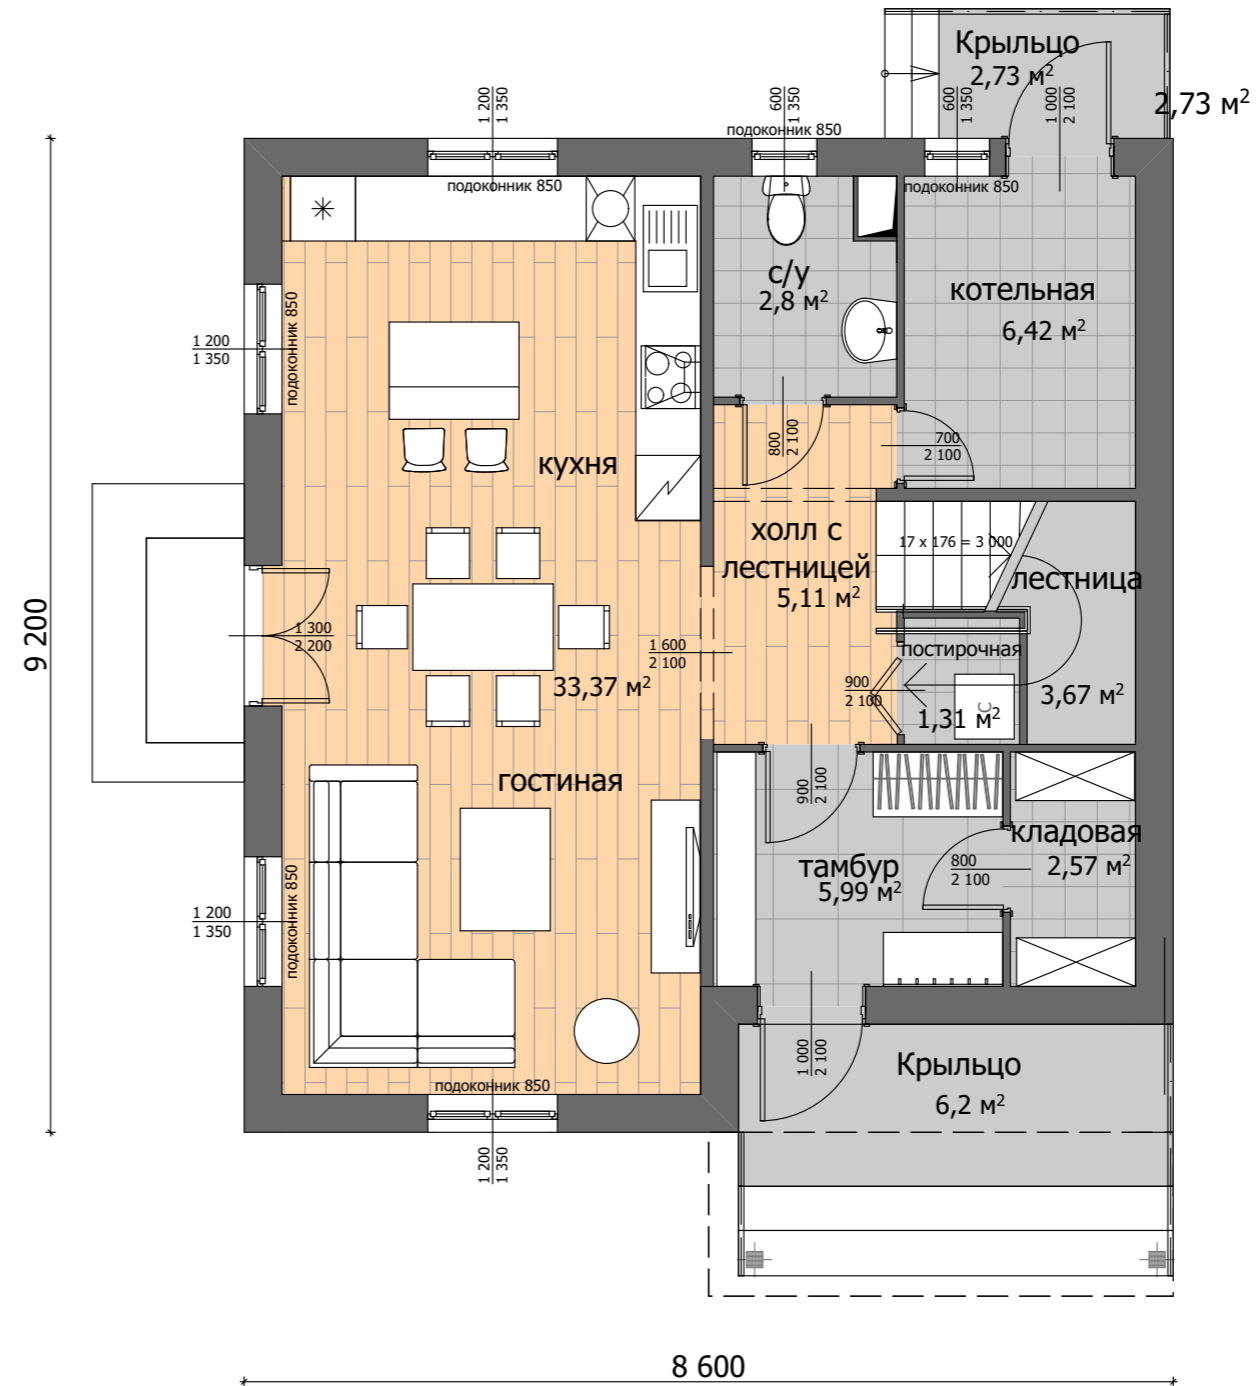


Пятно застройки 75,6 м²
 Площадь дома 121,31 м²
 Площадь 1-ого эт. 61,24 м²
 Площадь 2-ого эт. 60,07 м²
 Уровень кровли 7,300 м
 Уклон кровли 25°



bau.100%


ДТН-120-В1					
Архитектор	Воронина Е.Л.	Планировка 1-ого этажа М 1:70	Стадия	Лист	Листов
Архитектор	Иванова А.А.		ЭП		
Выполнил	Воронина Е.Л.		ART NEST 2014 г.		
заказчик	техноНИКОЛЬ				

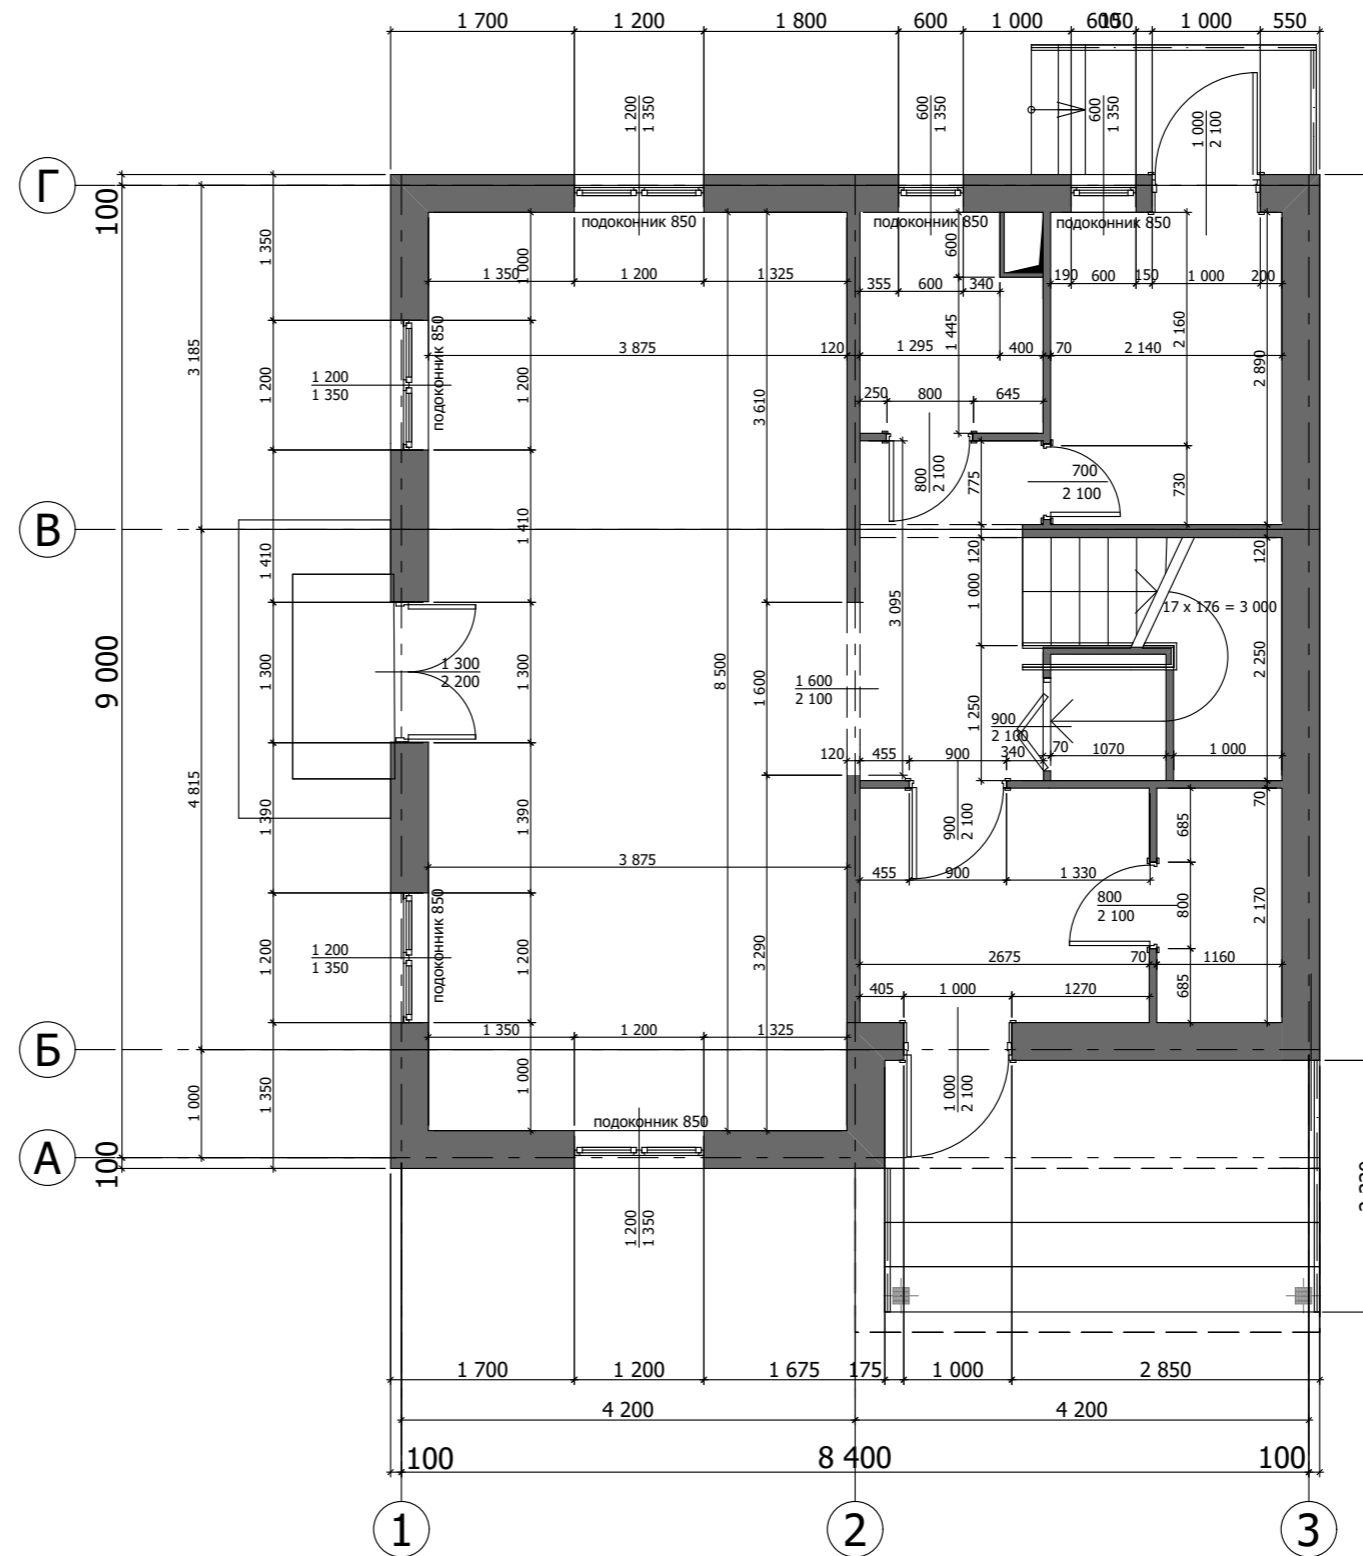

bau.100%


ДТН-120-В1					
Архитектор	Воронина Е.Л.	Привязки перегородок и проёмов 1-ого этажа М 1:70	Стадия	Лист	Листов
Архитектор	Иванова А.А.		ЭП		
Выполнил	Воронина Е.Л.		ART NEST 2014 г.		
заказчик	техноНИКОЛЬ				

План второго этажа М 1:70

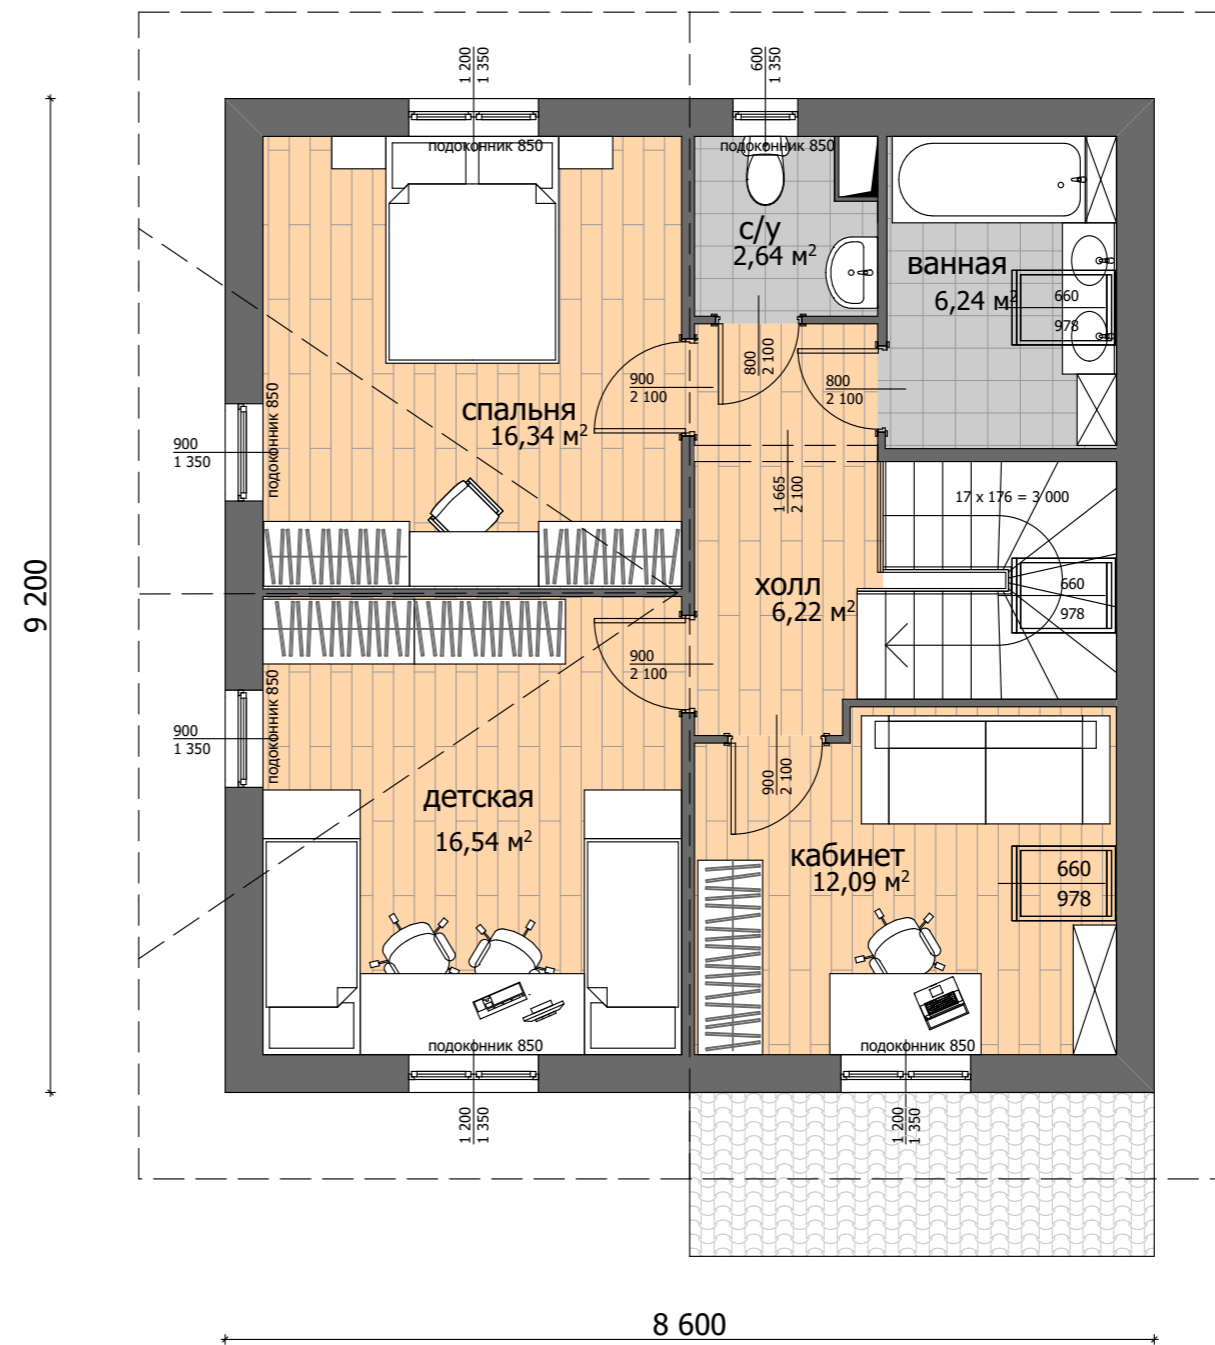

bau.100%

		ДТН-120-В1			
Архитектор	Воронина Е.Л.	Планировка 1-ого этажа М 1:70	Стадия	Лист	Листов
Архитектор	Иванова А.А.		ЭП		
Выполнил	Воронина Е.Л.		ART NEST 2014 г.		
заказчик	техноНИКОЛЬ				

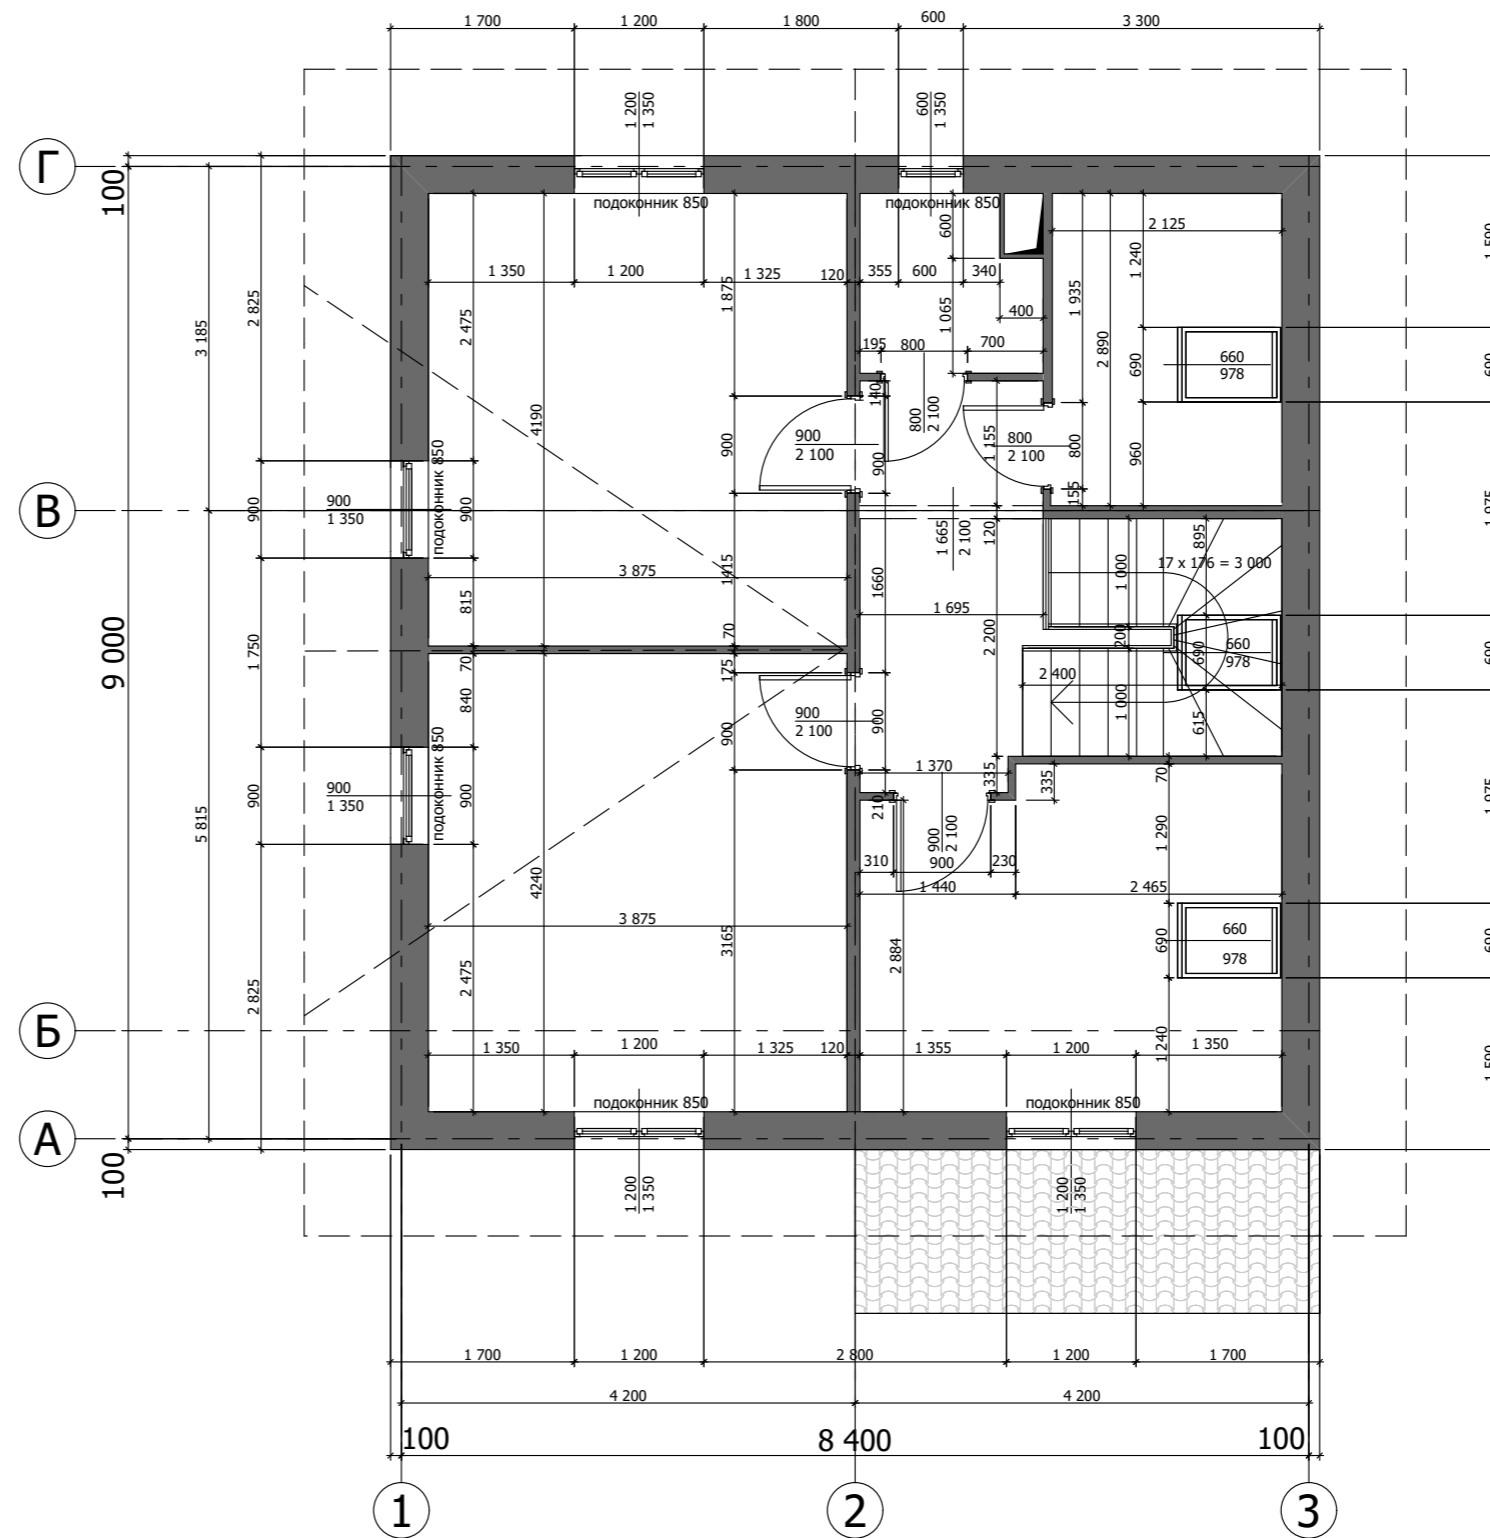


bau.100%

				ДТН-120-В1		
Архитектор	Воронина Е.Л.			Стадия	Лист	Листов
Архитектор	Иванова А.А.			ЭП		
Выполнил	Воронина Е.Л.			ART NEST 2014 г.		
заказчик	техНОНИКОЛЬ					
Привязки перегородок и проёмов 2-ого этажа М 1:70						




bau.100%

				ДТН-120-В1			
Архитектор	Воронина Е.Л.			Разработка фасада Г-А М 1:70	Стадия	Лист	Листов
Архитектор	Иванова А.А.				ЭП		
Выполнил	Воронина Е.Л.				ART NEST 2014 г.		
заказчик	техноНИКОЛЬ						

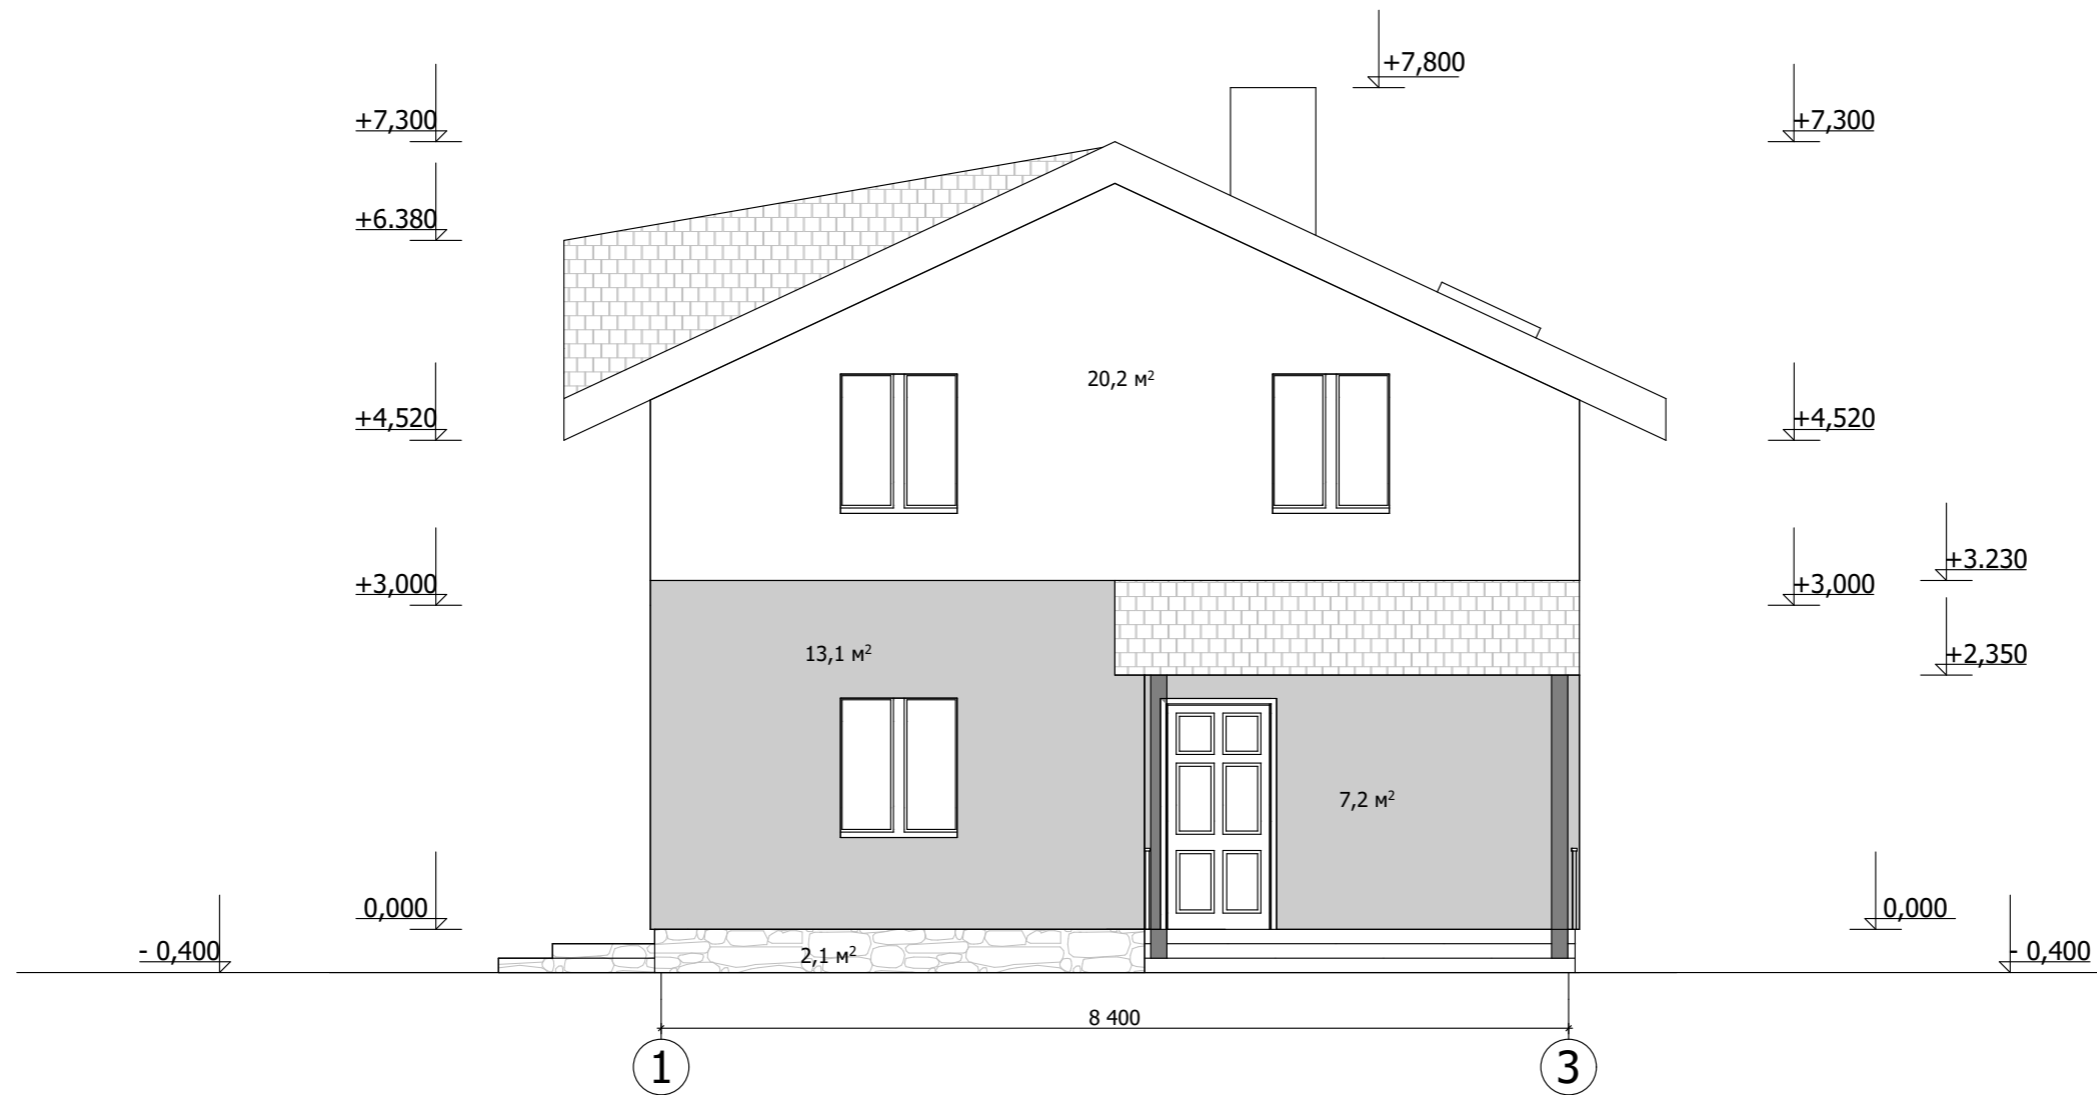


bau.100%

				ДТН-120-В1			
Архитектор	Воронина Е.Л.			Разработка фасада 1-3 М 1:70	Стадия	Лист	Листов
Архитектор	Иванова А.А.				ЭП		
Выполнил	Воронина Е.Л.				ART NEST 2014 г.		
заказчик	техноНИКОЛЬ						

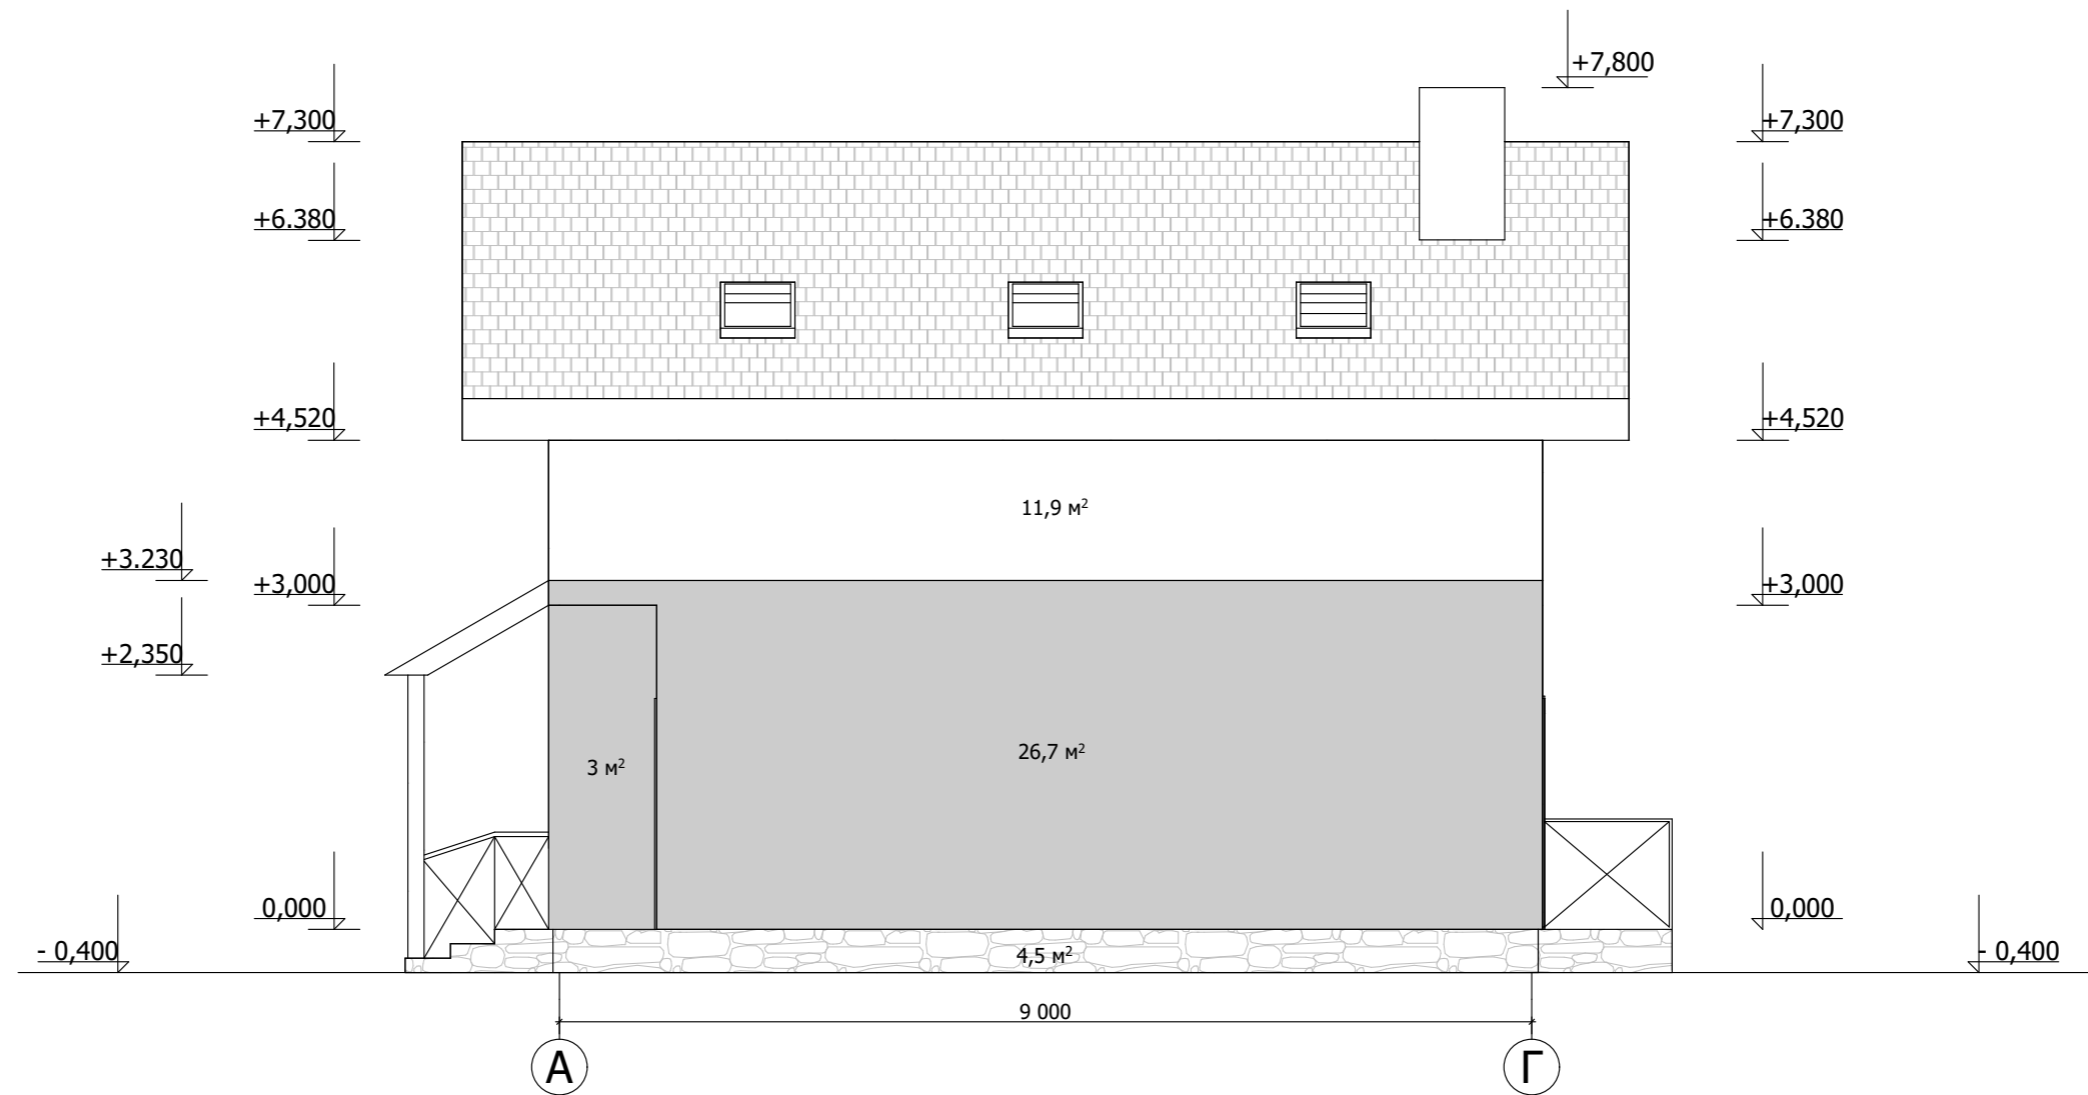

bau.100%

				ДТН-120-В1			
Архитектор	Воронина Е.Л.			Разработка фасада А-Г М 1:70	Стадия	Лист	Листов
Архитектор	Иванова А.А.				ЭП		
Выполнил	Воронина Е.Л.				ART NEST 2014 г.		
заказчик	техноНИКОЛЬ						

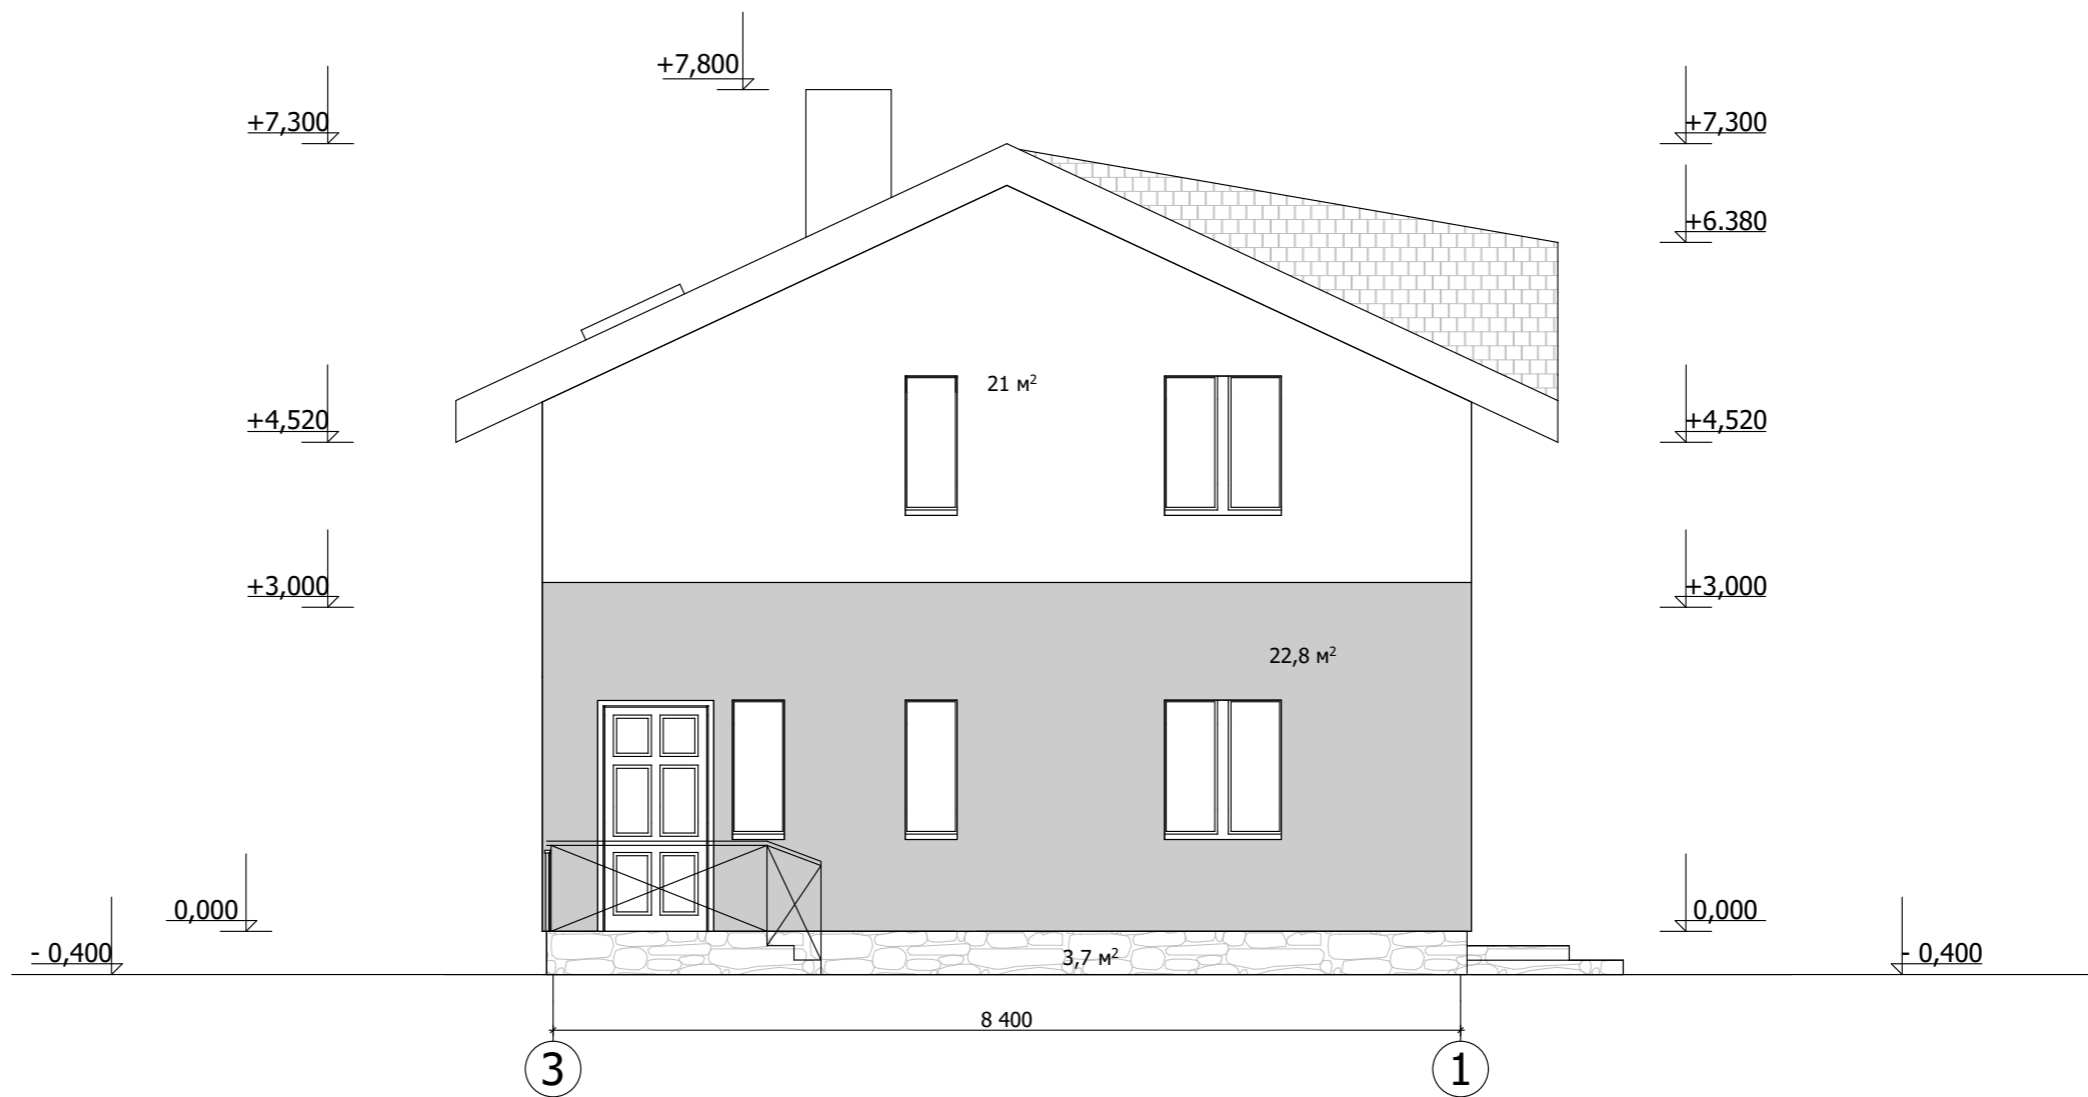

bau.100%

				ДТН-120-В1			
Архитектор	Воронина Е.Л.			Разработка фасада 3-1 М 1:70	Стадия	Лист	Листов
Архитектор	Иванова А.А.				ЭП		
Выполнил	Воронина Е.Л.				ART NEST 2014 г.		
заказчик	техноНИКОЛЬ						